


P777's Bernhardstraat  
rijwielpad

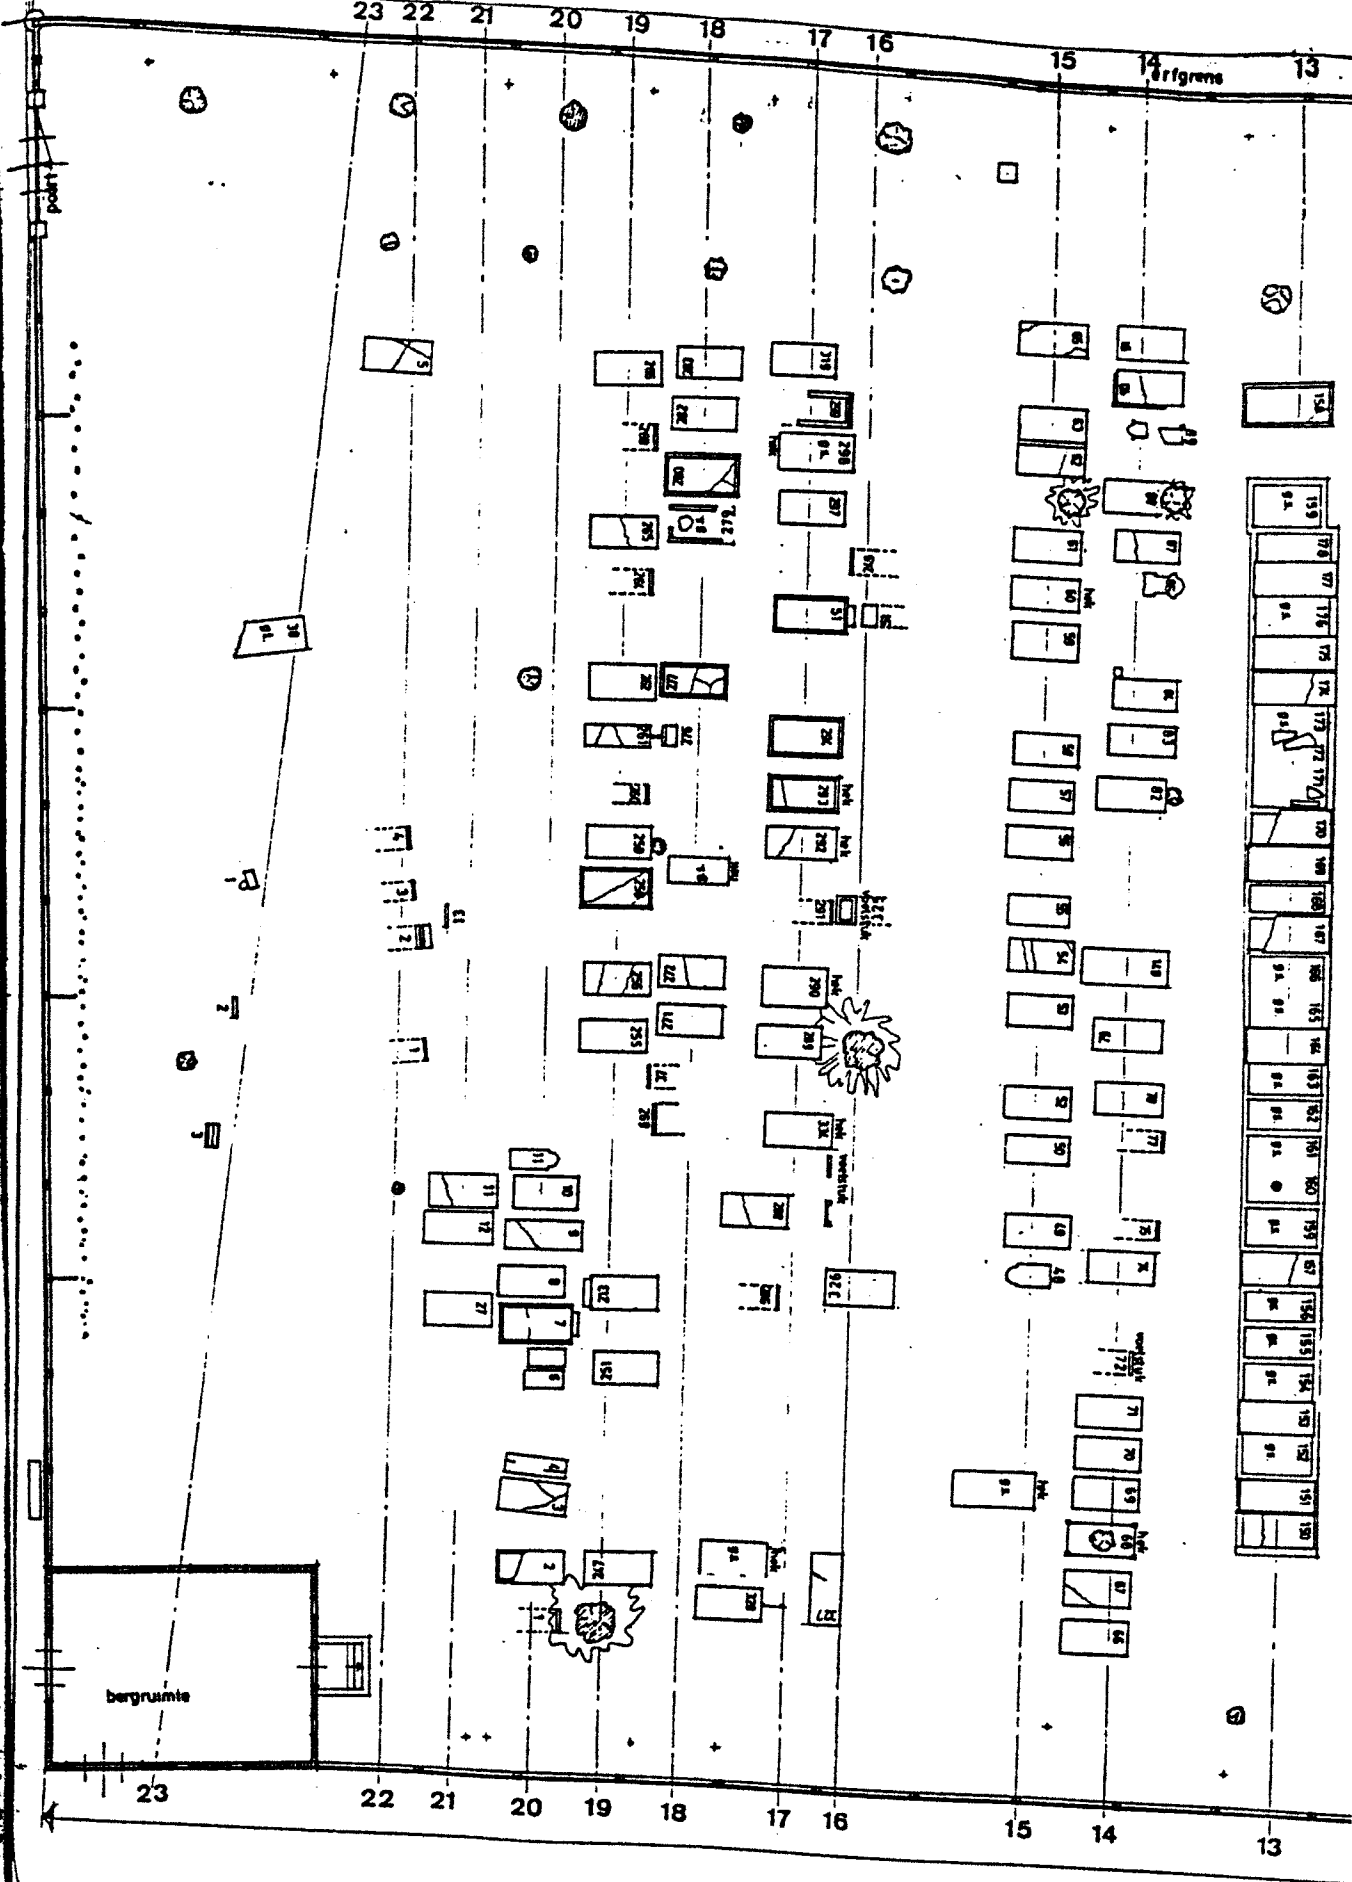

bergruimte


athlonepad

- (envoos:
- — nummering rijen
  - ☼ — bomen
  - ▬ — voetsmuur met hek
  - ▭ — grafsteen
  - g.k. — geen steen
  - g.t. — geen telst



plantsoen

van gentstraat

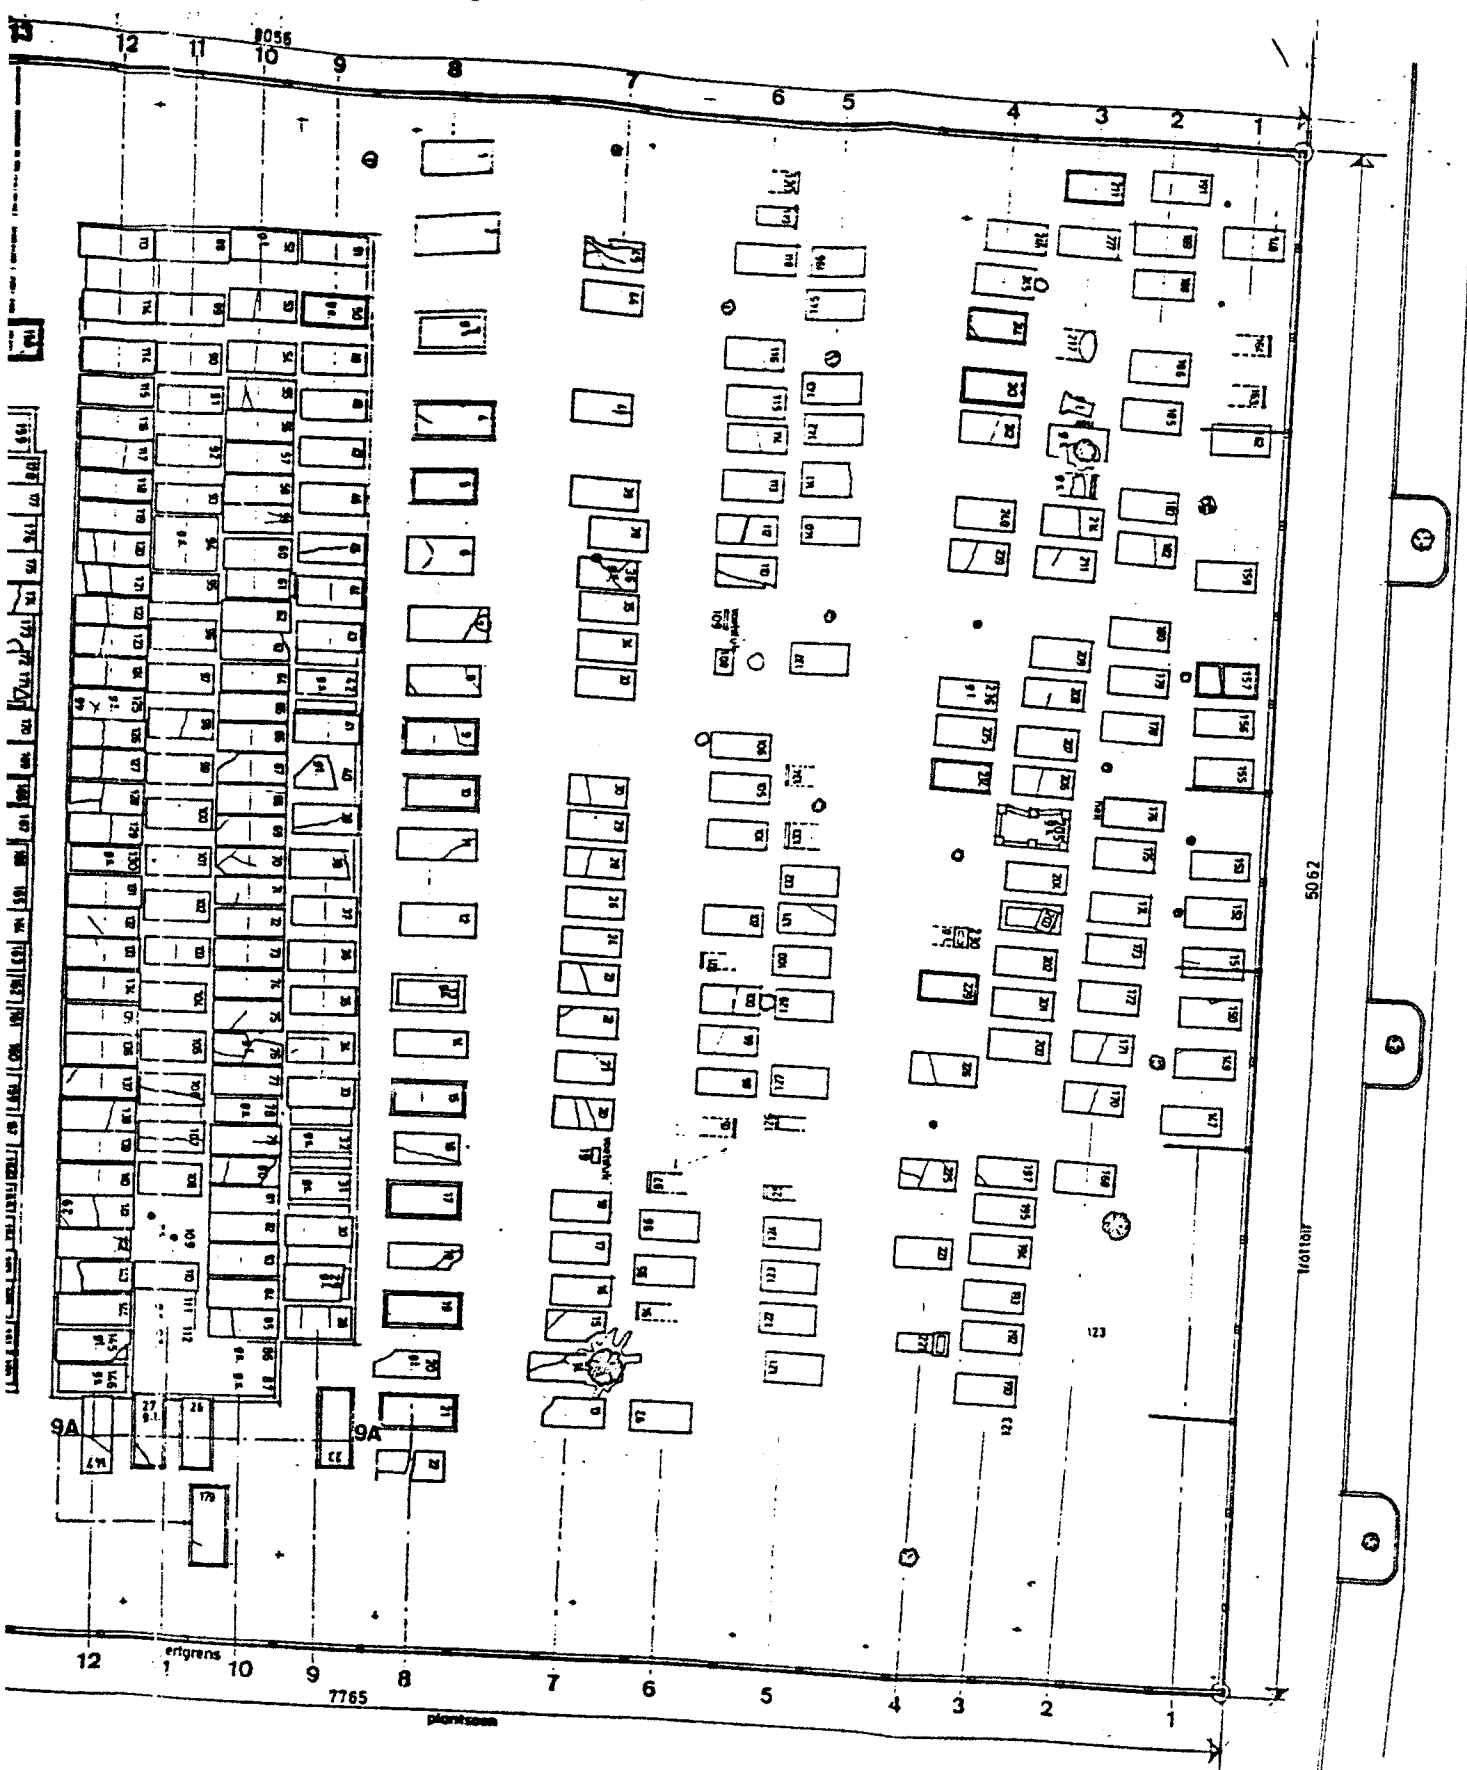

plantsoen

opmeting algemene begraafplaats stenenkruisstraat, gelegen tussen van gentstraat en de prins Bernhardstraat te nijmegen.

plattegrond begraafplaats	datum 10-10-1991	form 67 x
monumentenwerkgroep numaga marienburg 95 6511 PS nijmegen	gew. 25-1-1993	school

1:10 cm