


INDELING GRAVEN

22	grafnummer 1 t/m 99 en 700 t/m 799	1234	eigen graven
22	grafnummer 100 t/m 198 en 800 t/m 899	1234	algemene graven
22	grafnummer 200 t/m 299 en 900 t/m 965	234	urnengraven
22	grafnummer 300 t/m 399 en 1050 t/m 1074	1234	kindergraven
22	grafnummer 400 t/m 499 en 1104 t/m 1199		
22	grafnummer 500 t/m 599 en 1200 t/m 1210		
22	grafnummer 600 t/m 656		
2000	grafnummer 2000 t/m 2369 (toekomstige uitbreiding)		

TOELICHTING

	wegen/voelpaden		gieters
	gras/bossage		vullnisbak
	talud/ bomen met bossage		watertappunt
	bewoening op begraafplaats		bank
	oppervlaktewater		
	haag		
	graf met nummer		

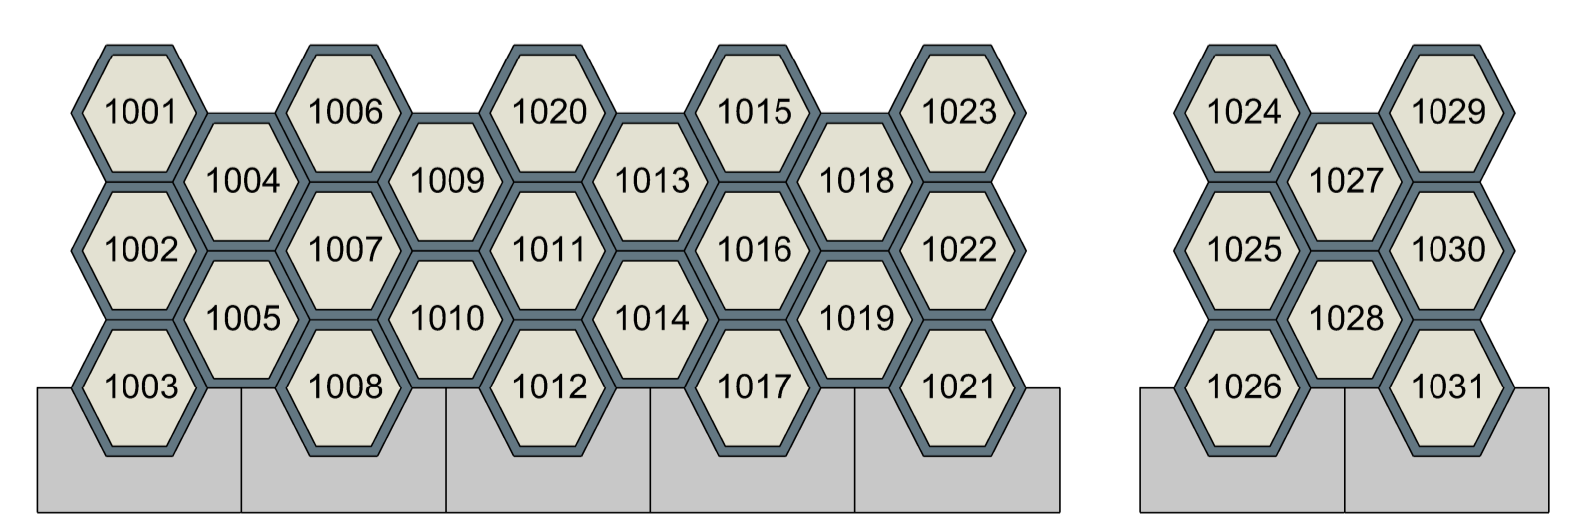

project: Overzicht begraafplaats Landsmeer inclusief toekomstige uitbreiding

20-04-2016

Gemeente Landsmeer
Status: VO

gen. d.d. par. HHN

g.d. d.d. 25-01-2016
HNN

schaal: 1:200
formaat: 1189 x 694

archief nr. wwg-bp 15002-01

Gemeente Landsmeer Afdeling: Ruimtelijke zaken
Raadhuisstraat 1 1121 XC LANDSMEER tel: 020 4877111 fax: 020 4826091